


2007-07-17

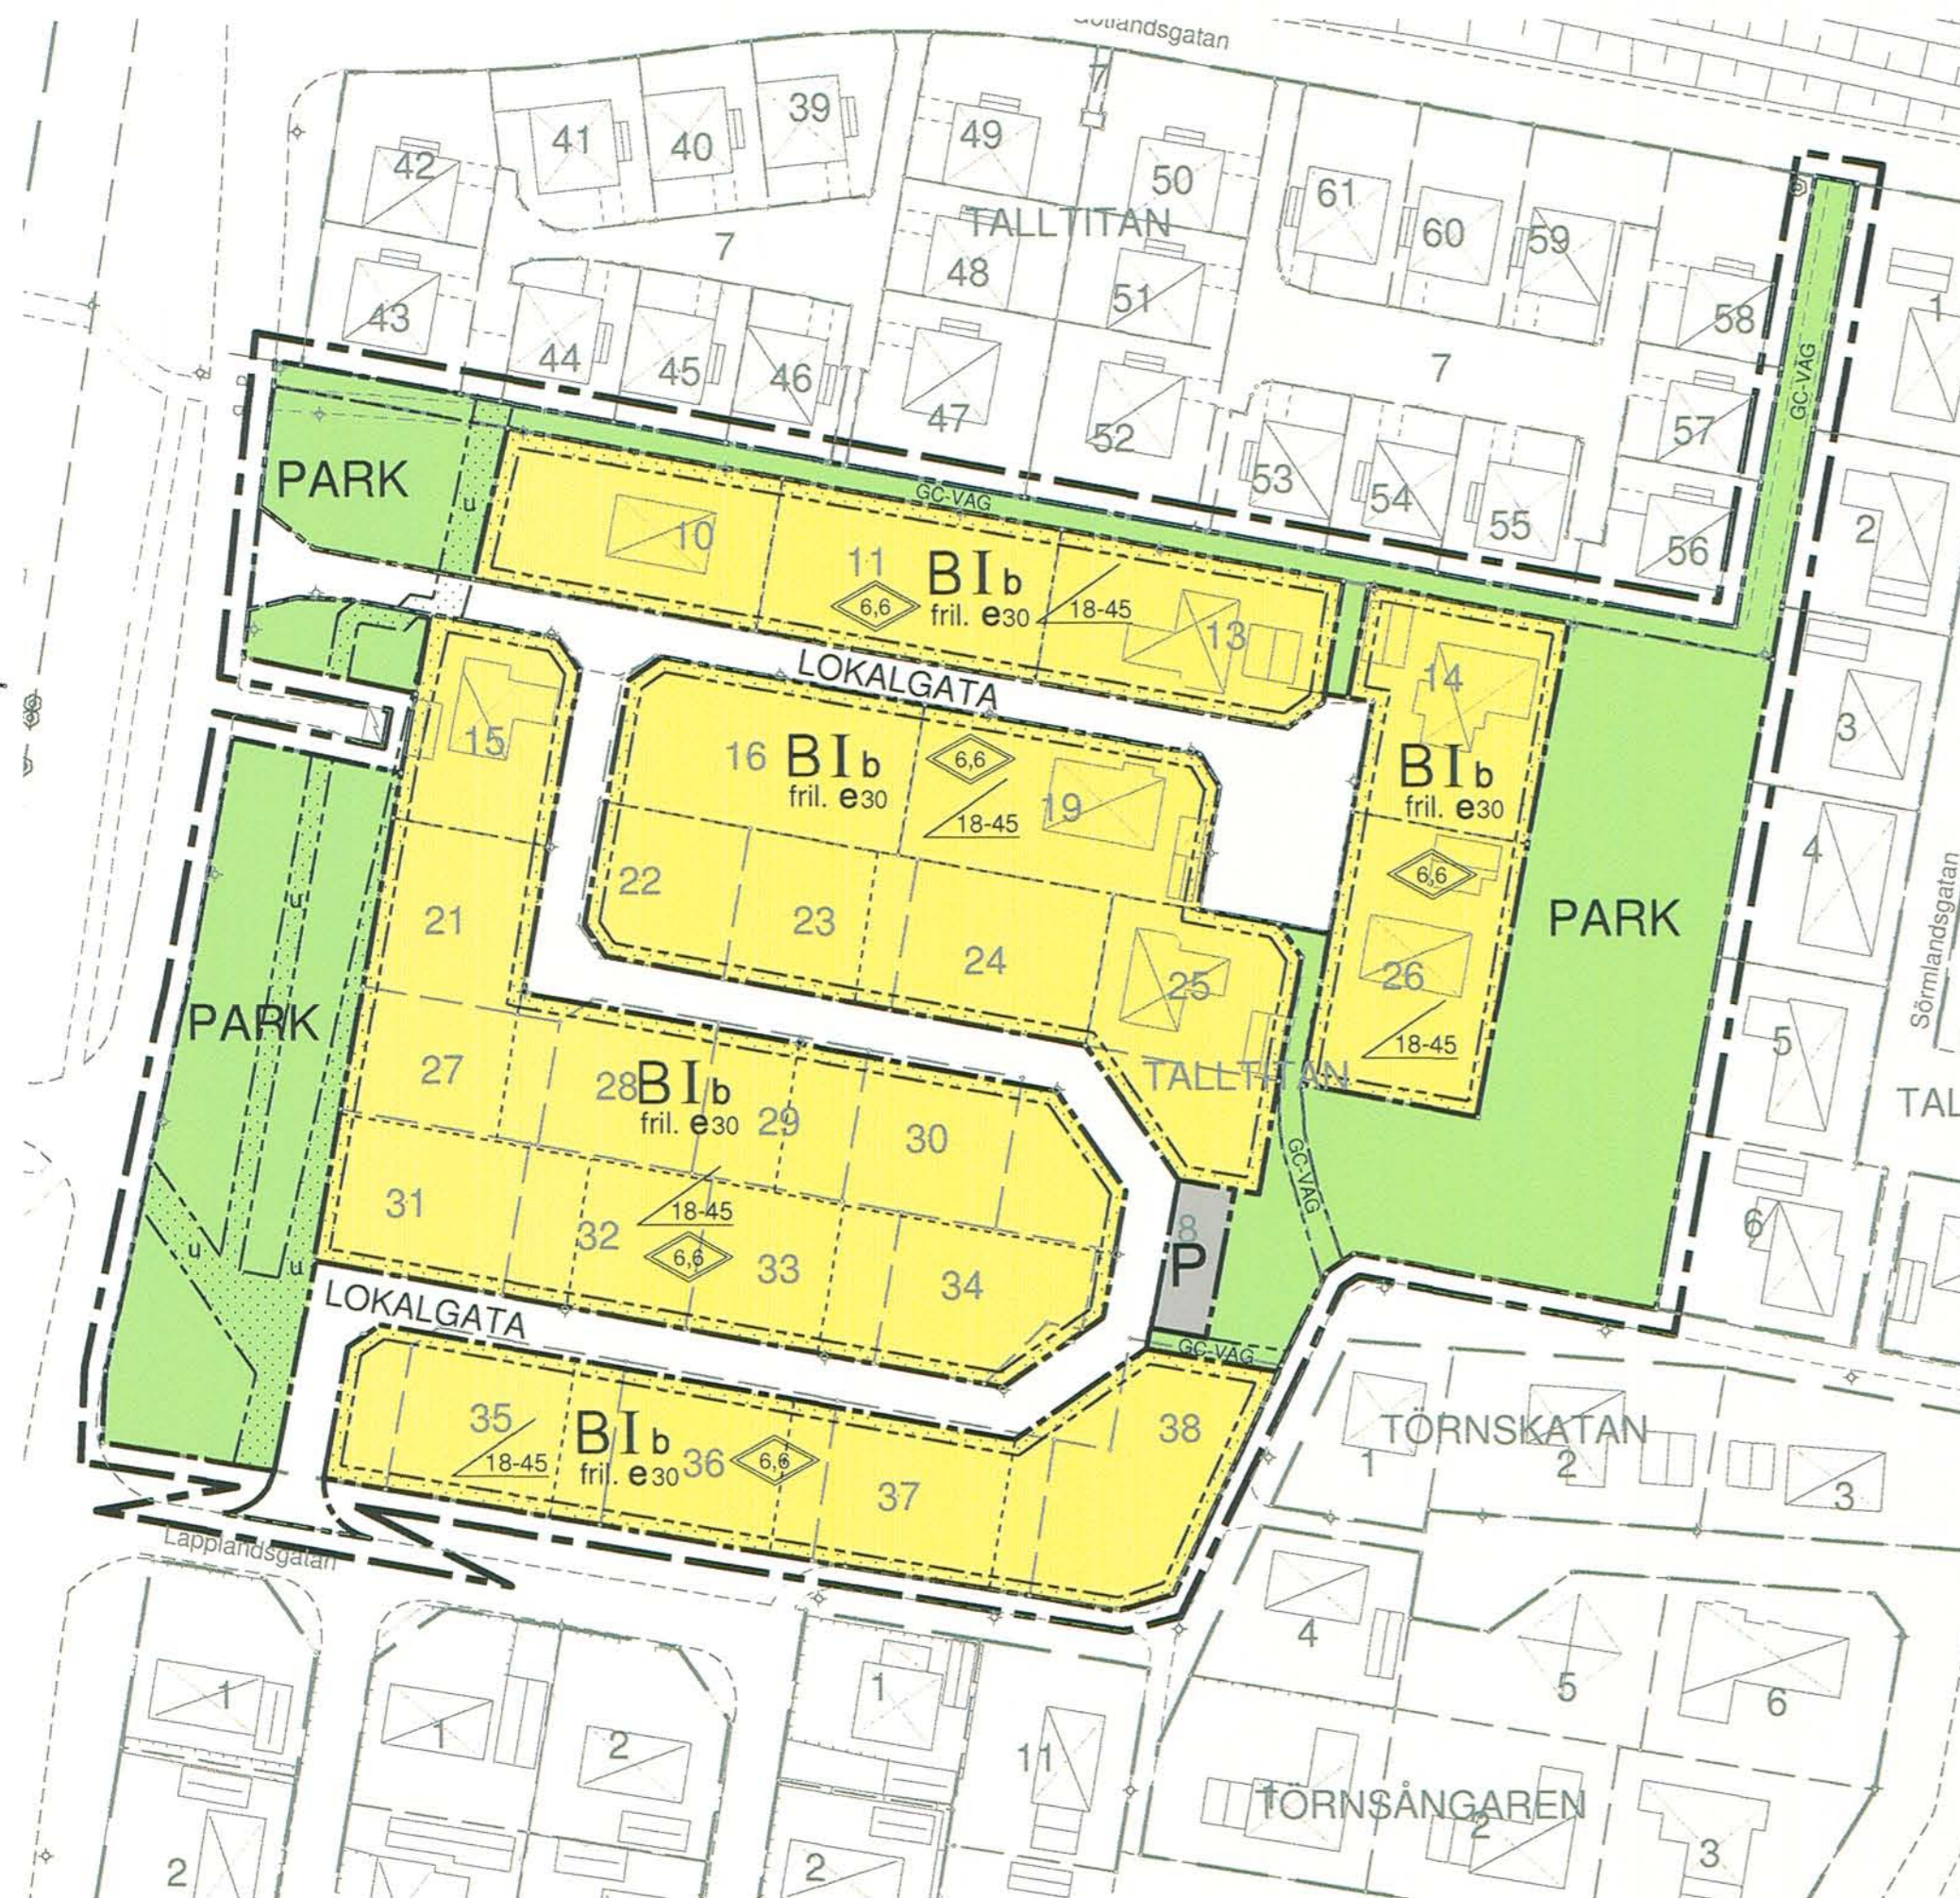

PLANBESTÄMMELSER

Följande gäller inom områden med nedanstående beteckningar.
Där beteckning saknas gäller bestämmelser inom hela planområdet.
Endast angiven användning och utformning är tillåten.

GRÄNSBETECKNINGAR

- Planområdesgräns (3 m utanför)
- Användningsgräns
- Egenskapsgräns

ANVÄNDNING AV MARK OCH VATTEN

Allmänna platser

LOKALGATA Lokalgata

PARK Park

Kvartersmark

B Bostäder

P Parkering

UTFORMNING AV ALLMÄNNA PLATSER

Gång- och cykelväg

BEGRENSNINGAR AV MARKENS BEBYGGANDE

Marken får inte bebyggas

Marken skall vara tillgänglig för allmänna underjordiska ledningar

PLACERING, UTFORMNING, UTFÖRANDE

Minsta resp. störst taklutning i grader

Högsta antal våningar

Endast friliggande hus

Endast källarlösa hus

Högsta totalhöjd i meter


Största byggnadsarea i procent av fastighetsarea

ADMINISTRATIVA BESTÄMMELSER

Genomförandetiden slutar 10 år efter det att planen vunnit laga kraft.

ILLUSTRATIONER

Ny tomtgräns

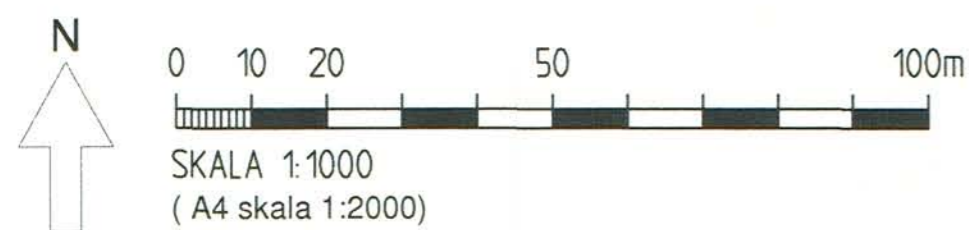

BESLUT

Godkänd av Bygg- och miljönämnden 2007-04-18

Antagen av Kommunfullmäktige 2007-06-18

Lagakraftvunnen 2007-07-17

Grundkarta

- | | | |
|--------------------|-----------------------|-----------------------|
| Fastighetsgräns | Bostadshus, husliv | Slakot |
| Traktgräns | Bostadshus, takkontur | Häck mitt |
| Registerbeteckning | Garage, ullhus | Väg, gång o cykelbana |
| Registerområde | Skärmtak | Åker, symbol |
| Gränspunkt | Rutnät | Slänitlocken |
| Belysningsstolpe | Höjd över havet | Höjdkurvor |

Godkänd 2007-03-30
Lena Rönning, Metria

Detaljplan för

TALLTITAN 8 m fl

Åstorps samhälle och kommun, Skåne län

Lena Rönning
Stadsarkitekt

Linda Kron
Planarkitekt